



LEGENDA/ZONEAMENTO

- ZONA RESIDENCIAL 1 - ZR I
- ZONA RESIDENCIAL 2 - ZR II
- ZONA RESIDENCIAL 3 - ZR III
- ZONA DE SERVIÇO - ZS
- ZONA INDUSTRIAL 1 - ZI I
- ZONA INDUSTRIAL 2 - ZI II
- ZONA PROTEÇÃO AEROPORTO - ZPA
- ZONA CENTRAL 1 - ZC1
- ZONA CENTRAL 2 - ZC2
- ZONA ESTRUTURAL 1 - ZE I
- ZONA ESTRUTURAL 2 - ZE II
- ZONA ESTRUTURAL 3 - ZE III
- ZONA ESTRUTURAL 4 - ZE IV
- ZONA ESTRUTURAL 5 - ZE V
- ZONA ESTRUTURAL 6 - ZE VI
- ZONA VERDE - ZV
- ZONA ESPECIAL I (LAGE) - ZEL I
- ZONA ESPECIAL II (ABOBORA) - ZEA II
- ZONA INDUSTRIAL E DE SERVIÇOS 2 - ZIS II
- ZONA INDUSTRIAL E DE SERVIÇOS 4 - ZIS IV
- ZONA INDUSTRIAL E DE SERVIÇOS 6 - ZIS VI
- ZONA COMERCIAL I - ZCL I
- ZONA URB. ESPECIFICA - ZUE
- ZONA AGROIND. E HORTIFRUTICULTURA (DARV) - ZAH
- ZONA MUNICIPAL DE PEQ. EMPRESAS (DIMPE) - ZMPE

CONVENÇÕES

- HIDROGRAFIA
- FUNDO DE VALE
- DIVISAS DE BAIRROS
- DIVISA DE QUADRAS
- PERÍMETRO URBANO
- RODOVIAS
- MARCO DE AMARRAÇÃO




PREFEITURA MUNICIPAL DE RIO VERDE

CIDADE DE RIO VERDE

MAPA DE ZONEAMENTO URBANO DE RIO VERDE ANEXO AO DECRETO 2968/2022

DATA:	12/09/2022	FOLHA:	01 / 01
DESENHO:	YURI PAIVA	RT:	

LOCALIZAÇÃO

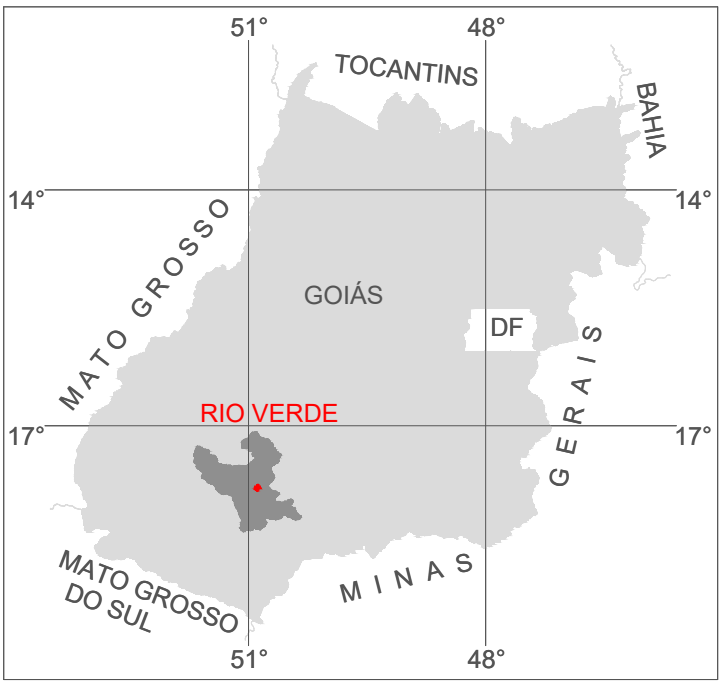

ESCALA 1 : 19.000



PROJEÇÃO UNIVERSAL TRANSVERSA DE MERCATOR - UTM
DATUM VERTICAL: IMBITUBA - SANTA CATARINA
DATUM HORIZONTAL: SAD 69 - CHUÁ-MG
MERIDIANO CENTRAL DO FUSO: 51° W