


1. ZONA RESIDENCIAL 1 - ZR I
2. ZONA RESIDENCIAL 2 - ZR II
3. ZONA RESIDENCIAL 3 - ZR III
4. ZONA DE SERVIÇO - ZS
5. ZONA INDUSTRIAL 1 - ZI I
6. ZONA INDUSTRIAL 2 - ZI II
7. ZONA PROTEÇÃO AEROPORTO - ZPA
8. ZONA CENTRAL 1 - ZC1
9. ZONA CENTRAL 2 - ZC2
10. ZONA ESTRUTURAL 1 - ZE I
11. ZONA ESTRUTURAL 2 - ZE II
12. ZONA ESTRUTURAL 3 - ZE III
13. ZONA ESTRUTURAL 4 - ZE IV
14. ZONA ESTRUTURAL 5 - ZE V
15. ZONA ESTRUTURAL 6 - ZE VI
16. ZONA VERDE - ZV
17. ZONA ESPECIAL I (LAGE) - ZEL I
18. ZONA ESPECIAL II (ABOBORA) - ZEA II
19. ZONA INDUSTRIAL E DE SERVIÇOS 2 - ZIS II
20. ZONA INDUSTRIAL E DE SERVIÇOS 4 - ZIS IV
21. ZONA INDUSTRIAL E DE SERVIÇOS 6 - ZIS VI
22. ZONA COMERCIAL I - ZCL I
23. ZONA URB. ESPECIFICA - ZUE
24. ZONA AGROIND. E HORTIFRUTICULTURA (DARV) - ZAH
25. ZONA MUNICIPAL DE PEQ. EMPRESAS (DIMPE) - ZMPE

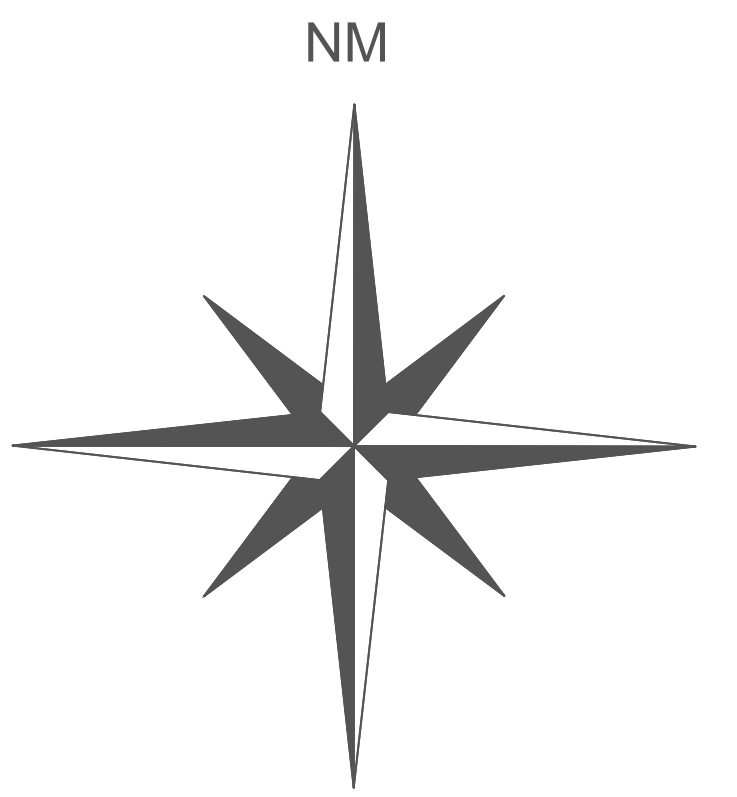

LEGENDA/ZONEAMENTO

- ZONA RESIDENCIAL 1 - ZR I
- ZONA RESIDENCIAL 2 - ZR II
- ZONA RESIDENCIAL 3 - ZR III
- ZONA DE SERVIÇO - ZS
- ZONA INDUSTRIAL 1 - ZI I
- ZONA INDUSTRIAL 2 - ZI II
- ZONA PROTEÇÃO AEROPORTO - ZPA
- ZONA CENTRAL 1 - ZC1
- ZONA CENTRAL 2 - ZC2
- ZONA ESTRUTURAL 1 - ZE I
- ZONA ESTRUTURAL 2 - ZE II
- ZONA ESTRUTURAL 3 - ZE III
- ZONA ESTRUTURAL 4 - ZE IV
- ZONA ESTRUTURAL 5 - ZE V
- ZONA ESTRUTURAL 6 - ZE VI
- ZONA VERDE - ZV
- ZONA ESPECIAL I (LAGE) - ZEL I
- ZONA ESPECIAL II (ABOBORA) - ZEA II
- ZONA INDUSTRIAL E DE SERVIÇOS 2 - ZIS II
- ZONA INDUSTRIAL E DE SERVIÇOS 4 - ZIS IV
- ZONA INDUSTRIAL E DE SERVIÇOS 6 - ZIS VI
- ZONA COMERCIAL I - ZCL I
- ZONA URB. ESPECIFICA - ZUE
- ZONA AGROIND. E HORTIFRUTICULTURA (DARV) - ZAH
- ZONA MUNICIPAL DE PEQ. EMPRESAS (DIMPE) - ZMPE

CONVENÇÕES

- HIDROGRAFIA
- FUNDO DE VALE
- DIVISAS DE BAIRROS
- DIVISA DE QUADRAS
- PERÍMETRO URBANO
- RODOVIAS
- MARCO DE AMARRAÇÃO



PREFEITURA MUNICIPAL DE RIO VERDE


MAPA DE ZONEAMENTO URBANO DE RIO VERDE ANEXO AO DECRETO 669/2026

DATA:	FOLHA:	DESENHO:
09/03/2026	01 / 01	YURI PAIVA

WELLINGTON SOARES CARRIJO FILHO
Prefeito Municipal

VINÍCIUS F. CAMPOS
Procurador Geral

LUIZ C. FAVERO
Superint. de Des. Urbano

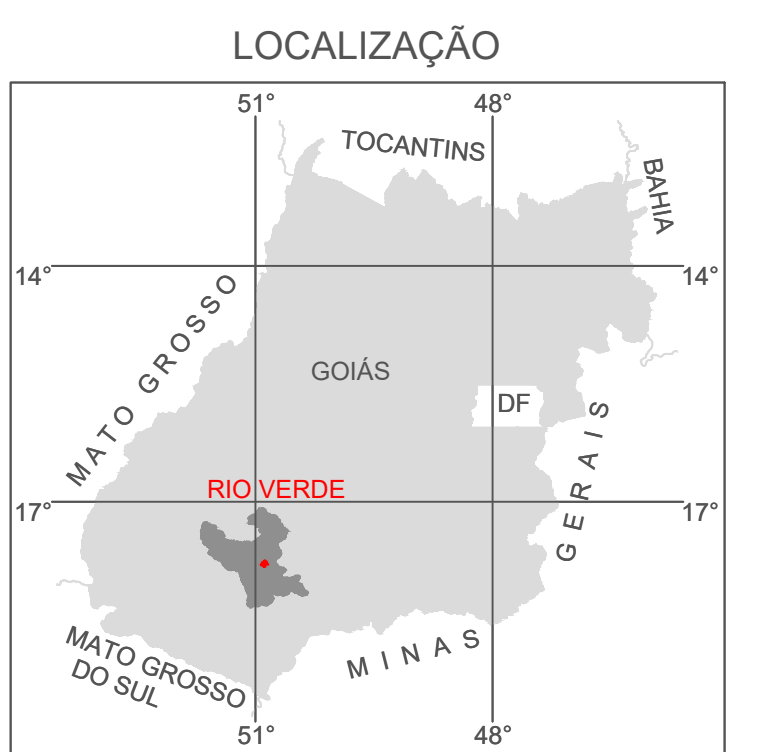

ESCALA 1 : 19.000

0 300 900 1500 m

PROJEÇÃO UNIVERSAL TRANSVERSA DE MERCATOR - UTM

DATUM VERTICAL: IMBITUBA - SANTA CATARINA

DATUM HORIZONTAL: SAD 69 - CHUÁ-MG

MERIDIANO CENTRAL DO FUSO: 51° W